



Obergeschoss

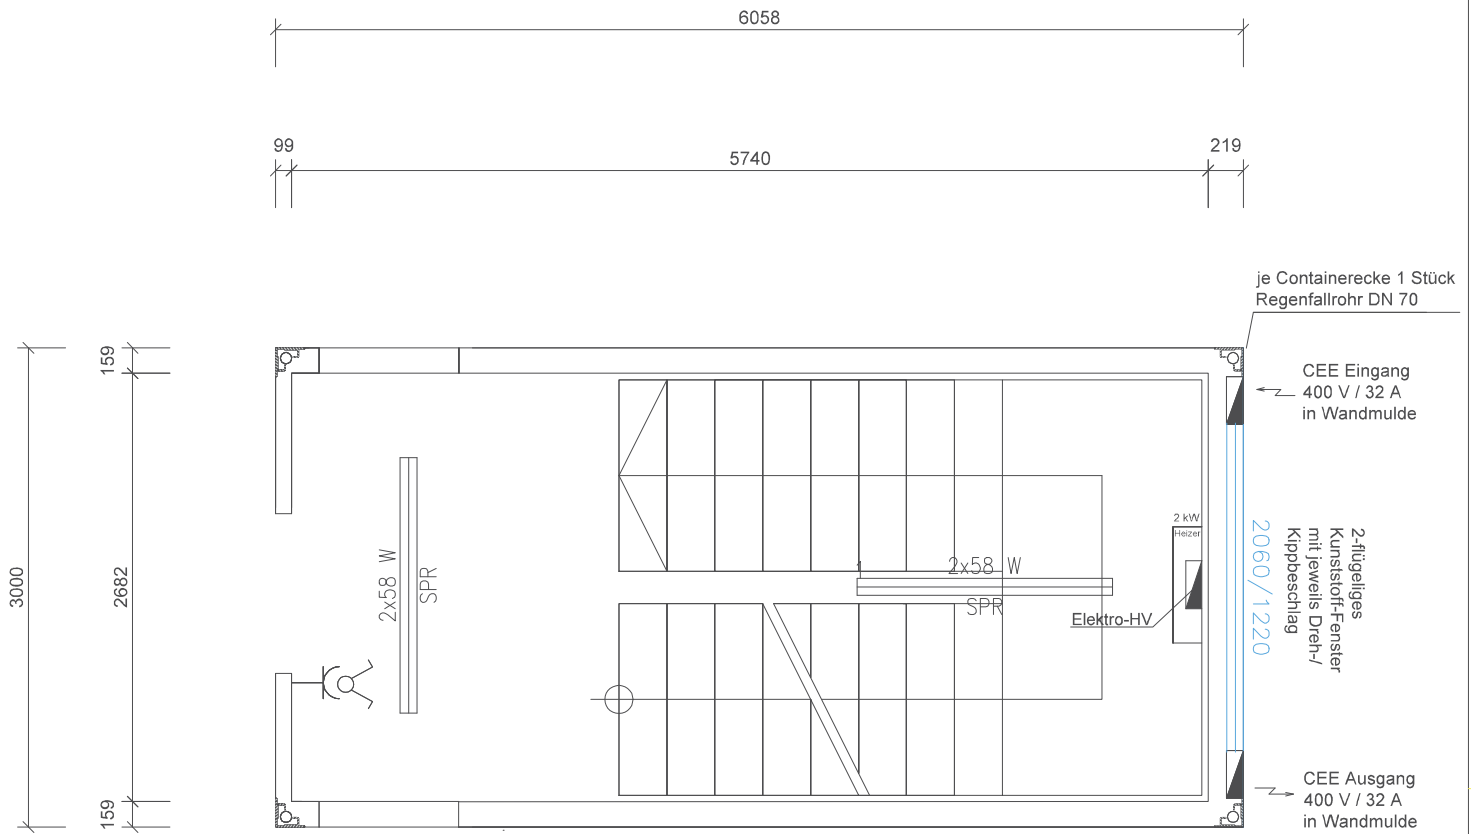

Hinweis: Im Standard wird die Eingangstür gemäß Typenzeichnung geliefert. Zusätzliche Türen auf den 6 m Seiten sind auf Anfrage möglich.

Ansichten

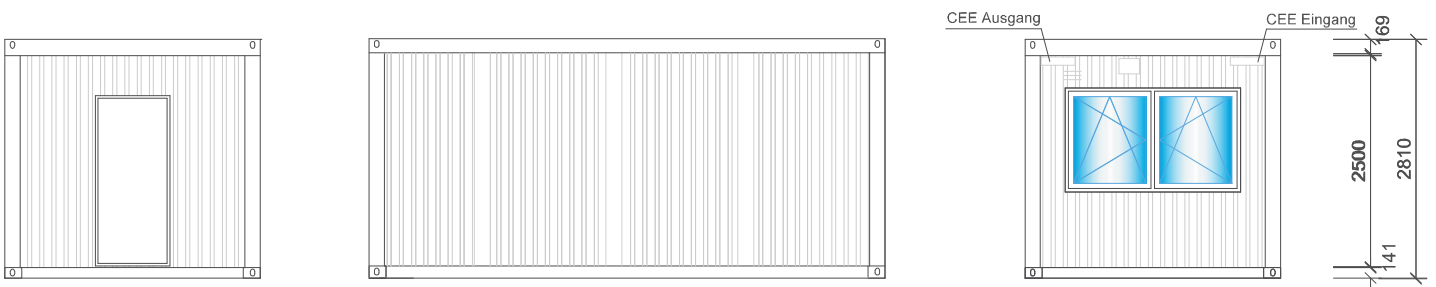

Kenndaten		Typenbezeichnung: OPTILine Container Typ T1 TH OG
Länge	6058 mm	
Breite	3000 mm	
Höhe	2810 mm	
Raumhöhe	2500 mm	
Leergewicht	ca. 5000 kg	Änderungen vorbehalten. Stand 27.01.2021

optirent
MOBILRAUM-MIETSERVICE

Tel : 02261 911 96 0
Fax : 02261 911 96 44
www.optirent.de

Diese Zeichnung ist urheberrechtlich geschützt. Die Vervielfältigung, auch von Ausschnitten, ist nur mit ausdrücklicher Genehmigung der Optirent GmbH gestattet.

Alle Maßangaben sind Nennmaße. Istmaße, z. B. für Raumeinrichtung, nur durch genehmigte Angaben des Herstellers.